

ΕΦΗΜΕΡΙΣ ΤΗΣ ΚΥΒΕΡΝΗΣΕΩΣ
ΤΗΣ ΕΛΛΗΝΙΚΗΣ ΔΗΜΟΚΡΑΤΙΑΣ

ΑΘΗΝΑ 8 ΝΟΕΜΒΡΙΟΥ 1985 | ΤΕΥΧΟΣ ΤΕΤΑΡΤΟ | ΑΡΙΘΜΟΣ ΦΥΛΛΟΥ 683

ΠΕΡΙΕΧΟΜΕΝΑ

ΑΠΑΛΛΟΤΡΙΩΣΕΙΣ
ΑΠΟΦΑΣΕΙΣ

Κήρυξη αναδασωτέας έκτασης 1.012 στρεμμάτων, στη θέση «Φλάκα-Κόσταινα» Λυγούριου 1

Κήρυξη αναδασωτέας έκτασης 1,294 στρεμμάτων, στη θέση Ράχη - Λαλιά της Κοινότητας Κούμανι του Νομού Ηλείας. 2

ΠΟΛΕΟΔΟΜΙΑ
ΑΠΟΦΑΣΕΙΣ

Τροποποίηση του ρυμοτομικού σχεδίου Λάρισας για το χαρακτηρισμό χώρου Δημοτικού Σχολείου και Παιδικού Σταθμού............................ 3

Τροποποίηση του ρυμοτομικού σχεδίου οικισμού Ν. Χράνης. 4

ΑΠΑΛΛΟΤΡΙΩΣΕΙΣ
ΑΠΟΦΑΣΕΙΣ

Αριθ. ΑΞ—2834 (1)

Κήρυξη αναδασωτέας έκτασης 1.012 στρεμμάτων, στη θέση «Φλάκα-Κόσταινα» Λυγουριού.

Ο ΝΟΜΑΡΧΗΣ ΑΡΓΟΛΙΔΑΣ

Έχοντας υπόψη :

1. Τις διατάξεις για διοικητική αποκέντρωση.

2. Τις διατάξεις του άρθρου 117 παρ. 3 του Συντάγματος.

3. Τις διατάξεις του Ν. 998/79 «περί προστασίας των δασών κ.λ.π. και ειδικότερα : α) του άρθρου 41 παρ. 1 β) του άρθρου 38 παρ.1.

4. Τις διαταγές του Υπουργείου Γεωργίας : α) 160417/1180/8.7.80 β) 182447 /3049/24.9.80.

5. Την Δ.Υ./28.8.1985 πρόταση του Δασολόγου Παναγιώτη Ιακώβου περί κήρυξης αναδασωτέας της αναφερομένης στο θέμα έκτασης λόγω της καταστροφής της δασικής βλάστησης από πυρκαγιά, αποφασίζουμε :

Κηρύσσουμε αναδασωτέα, με σκοπό την επαναδημιουργία της δασικής βλάστησης που καταστράφηκε από πυρκαγιά στις 24.8.1985, την Δημόσια Δασική έκταση εμβαδού 1.012 χιλίων δώδεκα στρεμμάτων, που βρίσκεται στη θέση «Φλάκα-Κόσταινα».

Προσδιορίζεται από τα στοιχεία α β γ δ ε ζ η θ ι κ λ μ ν ξ α και έχει όρια :

Ανατολικά, Δυτικά, Βόρεια, Νότια :Με Δημόσια Δασική έκταση.

Όπως φαίνεται στο συνημμένο διάγραμμα που αποτελεί αναπόσπαστο μέρος της απόφασης αυτής.

Η αναδάσωση της έκτασης θα γίνει με φυσική αναγέννηση.

Η απόφαση αυτή να δημοσιευθεί στην Εφημερίδα της Κυβερνήσεως.

Ναύπλιο, 11 Σεπτεμβρίου 1985

Ο Νομάρχης
ΘΩΜΑΣ ΜΕΤΑΞΑΣ

Διάγραμμα


Αναδασωτέας εκτάσεως στη θέση Φλάμα

Κώστενα Κοινότητας Λυρκειού

Κλίμακα 1:50.000

Ανήκει στην Α.Π. 2834/11-9-85 απόφαση του Νομάρχη Αργολίδας

(α.β.μ.δ.ε.ζ.η.θ.ι.κ.λ.μ.ν.ξ.α = ... έκταση)

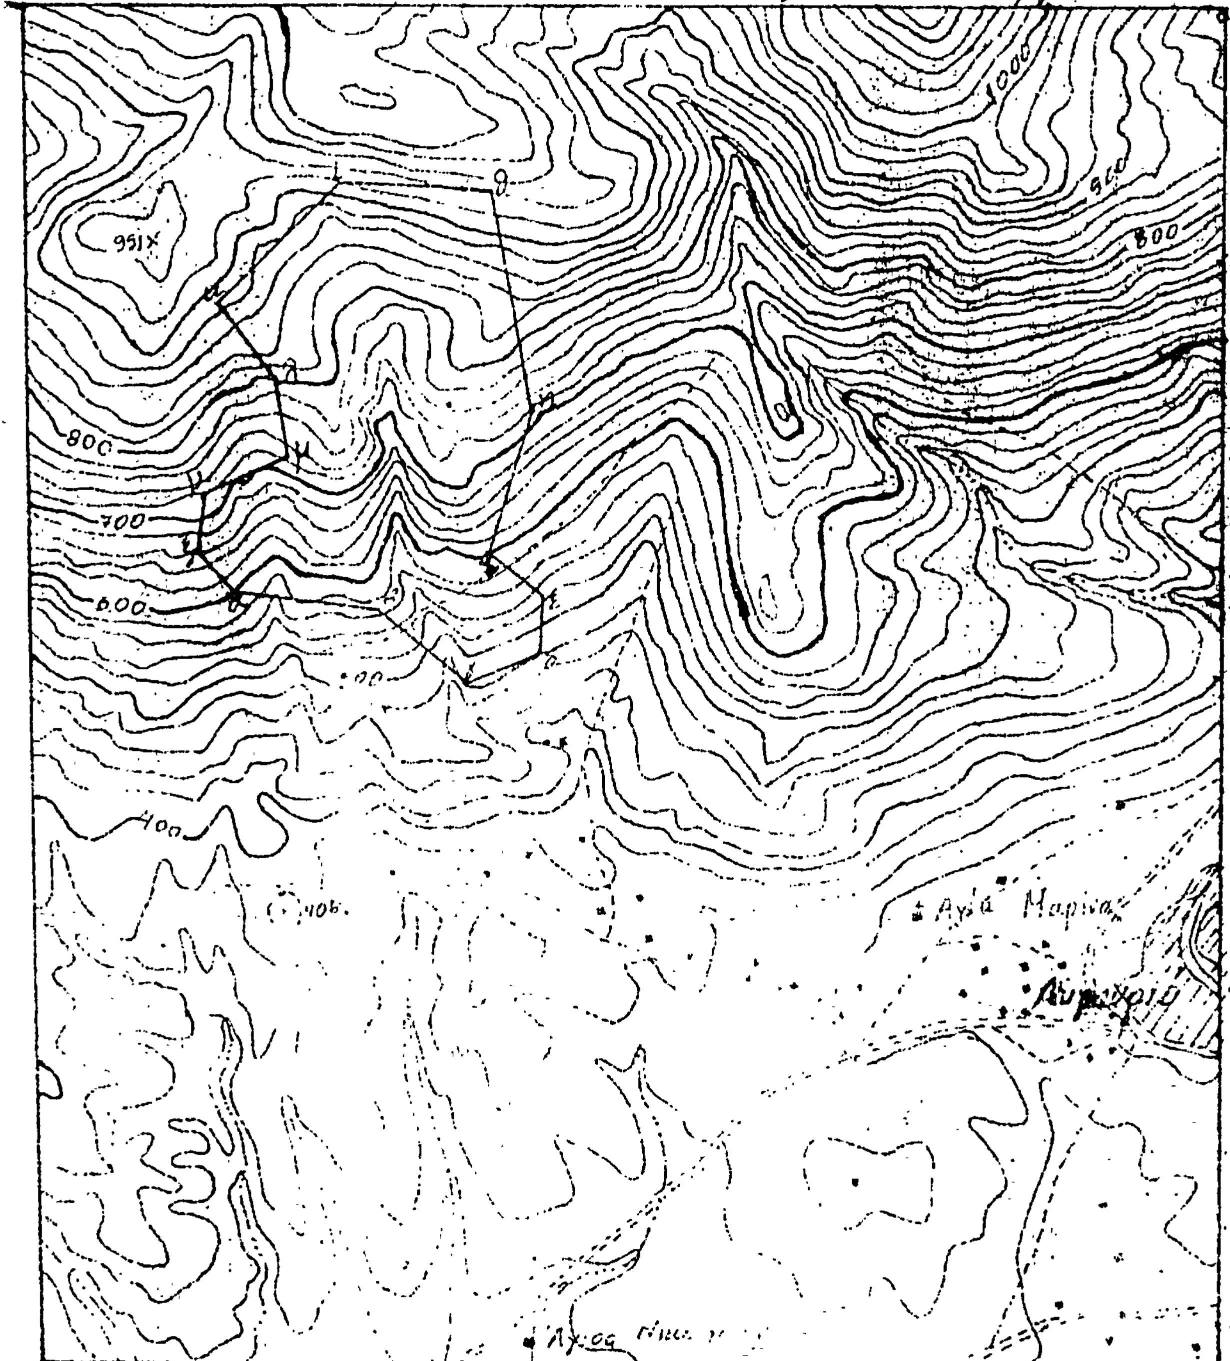

Θεωρείται:

Ναύπλιο 10-9-1985
Ο Δ/ντής Δασών

Παυλ...

90%

Ναύπλιο 11-9-1985
Ο Νομάρχης

Θωμάς Μ...

Αριθ. 2151 (2)

Κήρυξη αναδασωτέας έκτασης 1,294 στρεμμάτων, στη θέση Ράχη - Λαλιά της Κοινότητας Κούμανι του Νομού Ηλείας.

Ο ΝΟΜΑΡΧΗΣ ΗΛΕΙΑΣ

Έχοντας υπόψη:

1. Τις διατάξεις για διοικητική αποκέντρωση.

2. Τις διατάξεις του άρθρου 117 παρ. 3 του Συντάγματος της Χώρας.

3. Τις διατάξεις του Νόμου 998/79 «περί προστασίας των δασών κλπ και ειδικώτερα: α) του άρθρου 41 παρ. 1 β) του άρθρου 38 παρ. 1.

4. Τις διαταγές του Υπουργείου Γεωργίας: α) 160417/1180/8.7.80, β) 182447/3049/24.9.80 γ) 141823/24.2.83.

5. Την 2151/16.9.85 πρόταση του Δασαρχείου Πύργου για κήρυξη, της δασεκτάσεως που αναφέρεται στο θέμα, ως αναδασωτέας, διότι η δασική βλάστηση που την κάλυπτε καταστράφηκε με εχχέρσωση από τους Απόστολο Αγ. Καρκούλια και Χρ. Σπ. Κωνσταντόπουλο, κατοίκους Κούμανι - Αχλαδινή και επιβάλλεται η, εκ νέου, δάσωσή της, αποφασίζουμε:

Κηρύσσουμε αναδασωτέα, με σκοπό την επαναδημιουργία, με φυσική αναγέννηση, της δασικής βλαστήσεως που καταστράφηκε με εκχέρσωση την δημόσια δασική έκταση, εμβαδού 1,294 στρεμμάτων, που βρίσκεται στη θέση Ράχη Λαλιά της Κοινότητας Κούμανι.

Προσδιορίζεται από τα στοιχεία - και έχει όρια:

Ανατολικά, Δυτικά, Βόρεια, Νότια: ως το προσηρτημένο σχεδιάγραμμα.

Όπως φαίνεται στο συνημμένο διάγραμμα που αποτελεί αναπόσπαστο μέρος της απόφασης αυτής.

Η απόφαση αυτή να δημοσιευθεί στην Εφημερίδα της Κυβερνήσεως, και να κοινοποιηθεί στους ανωτέρω καταπατητές, που θα ισχύει από της κοινοποιήσεώς της, βάσει άρθρου 37 Ν. 3200/55.

Πύργος, 17 Σεπτεμβρίου 1985

Με εντολή Νομάρχη
Ο Διευθυντής
ΚΡΥΩΝΙΔΗΣ ΠΑΣΧΑΛΗΣ

Δοκ. 993
Κείμενο σελ. 5
Σχέδιο σελ. 3

ΠΟΛΕΟΔΟΜΙΑ

ΑΠΟΦΑΣΕΙΣ

Αριθ. 5369 (3)

Τροποποίηση του ρυμοτομικού σχεδίου Λάρισας για το χαρακτηρισμό χώρου Δημοτικού Σχολείου και Παιδικού Σταθμού.

Ο ΝΟΜΑΡΧΗΣ ΛΑΡΙΣΑΣ

Έχοντας υπόψη:

1. Τις διατάξεις του από 17.7.1923 Π.Δ/τος (ΦΕΚ 288Α/1923) «περί σχεδίων, πόλεων, κωμών και συνοικισμών του κράτους και οικοδομής αυτών» όπως τούτο τροποποιημένο ισχύει και ειδικώτερα τα άρθρα 2 και 9 αυτού.

2. Τις διατάξεις του Α.Ν. 314/1968 (ΦΕΚ 47Α'/68) περί παροχής εις τον Υπουργόν Βορείου Ελλάδος και τους Νομάρχας αρμοδιότητος επι θεμάτων εγκρίσεως, τροπ/σεως σχεδίων πόλεων και κωμών» όπως αντικαταστάθηκε με το Ν. 1018/1971 (ΦΕΚ 220 Α'/71) και συμπληρώθηκε με την παρ. 2 του αρ. 23 του Ν. 1337/1983 «Επέκταση των πολεοδομικών σχεδίων κ.λ.π. (ΦΕΚ 33Α'/83).

3. Το Π.Δ/γμα 443/2.11.83 (ΦΕΚ 165 Α'/83) μεταβίβαση αρμοδιότητας στους Νομάρχας έγκρισης τροπ/σεων ρυμοτομικών σχεδίων και επιβολής προκηπίων.

Επίσης.


α) Τις 229 και 230/1985 Αποφάσεις του Δημοτικού Συμβουλίου Λάρισας.

β) Την 131/8/29.9.85 γνωμοδότηση του Συμβουλίου Χ.Ο.Π. Νομού, αποφασίζουμε:

Εγκρίνουμε την τροπ/ση του ρυμοτομικού σχεδίου Λάρισας α) για τον χαρακτηρισμό σαν χώρου Δημοτικού Σχολείου τμήματος του δημοσίου Κτήματος ΒΚ 923 που βρίσκεται στα Ο.Τ. 1675 και 1676 στη Συνοικία Φιλιππούπολης Λάρισας και β) για το χαρακτηρισμό σαν χώρου Παιδικού - Βρεφονηπιακού Σταθμού τμήματος Δημόσιας έκτασης στο Ο.Τ. 1672 στην ίδια περιοχή, όπως φαίνεται στο θεωρημένο από την Προϊσταμένη του Τ.Π. και Π.Ε. του Νομού σχεδιάδραμμα που συνοδεύει αυτή την Απόφαση.

Λάρισα, 13 Σεπτεμβρίου 1985

Ο Νομάρχης
ΑΠ. ΒΛΑΣΙΑΔΗΣ

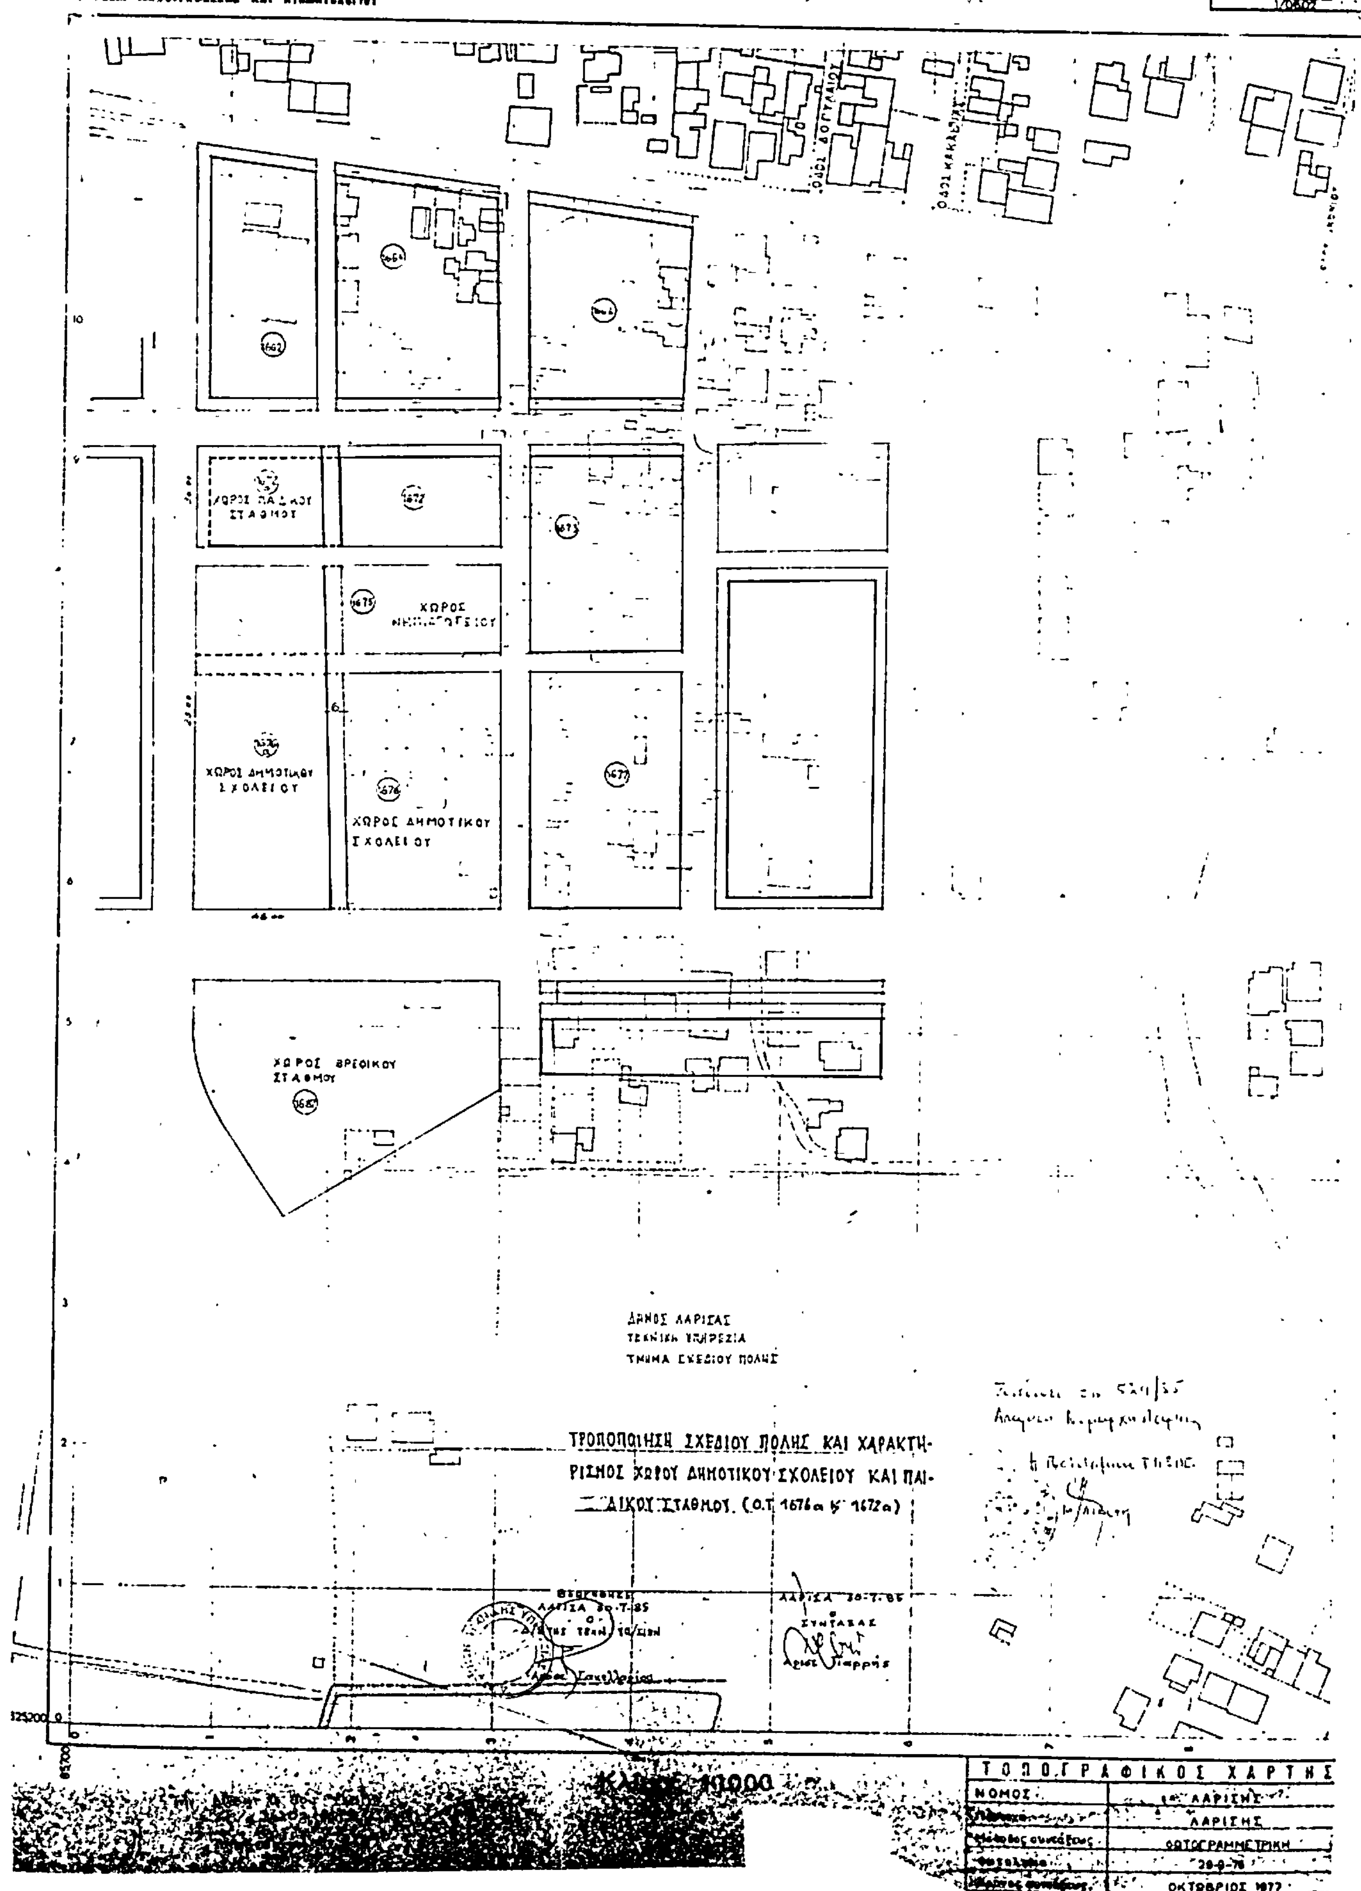
ΥΠΟΥΡΓΕΙΟ ΔΗΜΟΣΙΩΝ ΕΡΓΩΝ
ΚΑ 1252
ΟΔΟΣ ΒΟΓΙΑΤΖΟΥ
ΟΔΟΣ ΚΑΚΑΒΙΑΣ
1662
1664
1672
1673
1675
1676
1677
1665
ΧΩΡΟΣ ΠΑΙΔΙΚΟΥ ΣΤΑΘΜΟΥ
ΧΩΡΟΣ ΝΗΠΙΑΓΩΓΕΙΟΥ
ΧΩΡΟΣ ΔΗΜΟΤΙΚΟΥ ΣΧΟΛΕΙΟΥ
ΧΩΡΟΣ ΔΗΜΟΤΙΚΟΥ ΣΧΟΛΕΙΟΥ
ΧΩΡΟΣ ΒΡΕΦΙΚΟΥ ΣΤΑΘΜΟΥ
ΔΗΜΟΣ ΛΑΡΙΣΑΣ
ΤΕΧΝΙΚΗ ΥΠΗΡΕΣΙΑ
ΤΜΗΜΑ ΣΧΕΔΙΟΥ ΠΟΛΗΣ
ΤΡΟΠΟΠΟΙΗΣΗ ΣΧΕΔΙΟΥ ΠΟΛΗΣ ΚΑΙ ΧΑΡΑΚΤΗΡΙΣΜΟΣ ΧΩΡΟΥ ΔΗΜΟΤΙΚΟΥ ΣΧΟΛΕΙΟΥ ΚΑΙ ΠΑΙΔΙΚΟΥ ΣΤΑΘΜΟΥ. (Ο.Τ. 1676α & 1672α)
ΘΕΩΡΗΘΗΚΕ
ΛΑΡΙΣΑ 30-7-85
Ο
ΤΗΣ ΤΕΧΝ. ΥΠ/ΣΗΣ
ΛΑΡΙΣΑ 30-7-85
Ο
ΣΥΝΤΑΞΑΣ
ΤΟΠΟΓΡΑΦΙΚΟΣ ΧΑΡΤΗΣ
ΝΟΜΟΣ
ΛΑΡΙΣΗΣ
ΦΩΤΟΓΡΑΜΜΕΤΡΙΚΗ
ΟΚΤΩΒΡΙΟΣ 1977

Αριθ. ΤΠ 3145 (4)

Τροποποίηση του ρυμοτομικού σχεδίου οικισμού Ν. Χράνης.

Η ΝΟΜΑΡΧΗΣ ΠΙΕΡΙΑΣ

'Εχοντας υπόψη :

1. Τις διατάξεις : α) του από 17.7.23 Ν.Δ/τος «περί σχεδίων πόλεων και κωμών όπως τροποποιήθηκε και συμπληρώθηκε μεταγενέστερα, β) του Ν. 3200/55 «περί διοικητικής αποκέντρωσης όπως συμπληρώθηκε με το Ν.Δ. 532/70 περί συμπληρώσεως των διατάξεων περί διοικητικής αποκέντρωσης, γ)του Β.Δ/τος 712/70 «περί καθορισμού των διατηρουμένων υπέρ του Υπουργού και των Περ/κών αρχών διανομαρχιακού επιπέδου του Υπ. Δημ. 'Εργων αρμοδιοτήτων, δ) τον Ν.Δ/τος 1078/71 «περί τροποποιήσεως και συμπληρώσεως του ΑΝ 314/68 «περί παροχής στον Υπουργό Β. Ελλάδος και τους Νομάρχας αρμοδιότητας επι θεμάτων εγκρίσεων επεκτάσεως ή τροποποιήσεως σχεδίων πόλεων κωμών κ.λ.π., ε) του Ν.Δ/τος 910/77 «περί οργανισμού του Υπ. Δ.Ε..

2. Την με αριθμ. 19/1 - 8/31/1971 κοινή απόφαση των Πρωθυπουργού και Υπ. Εσωτερικών περί οργανώσεως των Νομαρχιών.

3. Την με αριθμ. 17/1984 απόφαση του κοινοτικού συμβουλίου Χράνης Πιερίας.

4. Τα τοπογραφικά διαγράμματα της περιοχής.

5. Την γνωμοδότηση του Συμβουλίου ΧΟΠ από την συνεδρίαση της 2.5.1985, αποφασίζουμε :

Εγκρίνουμε την τροποποίηση του εγκεκριμένου σχεδίου Ν. Χράνης Πιερίας και συγκεκριμένα για τον χαρακτηρισμό των κοινοχρήστων εκτάσεων του οικισμού σαν χώρων κοινής εξυπηρέτησης του νέου οικισμού ήτοι :

Α) Τα ακίνητα με αριθμό 170Α, 161Α, 143Α, 144Α, 153Α, 152Α, 142Α, 137Α, 136Α, 125Α, 124Α, 112Α, 10Α, 19Α, 35Α, 36Α, 71Α, 72Α, 171Α, 172Α, 91Α, 140Α, 173Α, 174Α, και τα ΟΤ 19,20, 21, 22/23, 26, 29, 31, 37, 40, 47, 49, 53, 34 σαν χώροι πρασίνου.


Β) ΟΤ 35 σαν χώρος για εκκλησία και κοινοτικό κατάστημα και καταστήματα.

Γ) ΟΤ 36 σαν χώρος για σχολικό κτίριο.

Δ) ΟΤ 61 αριθμ. 7 τεμάχιο σαν χώρος για συνεταιριστικά κτίρια, αριθμ. 1, 2, 3, 4, 5, 6 τεμάχια σαν οικόπεδα αριθμ. 8 τεμάχιο σαν χώρος προασίνου και το αριθμ. 9 σαν δρόμο όπως ειδικώτερα φαίνεται στο σχετικό τοπογραφικό διάγραμμα.

Κατερίνη, 9 Σεπτεμβρίου 1985

Η Νομάρχης
ΜΑΡΙΑ ΑΡΣΕΝΗ

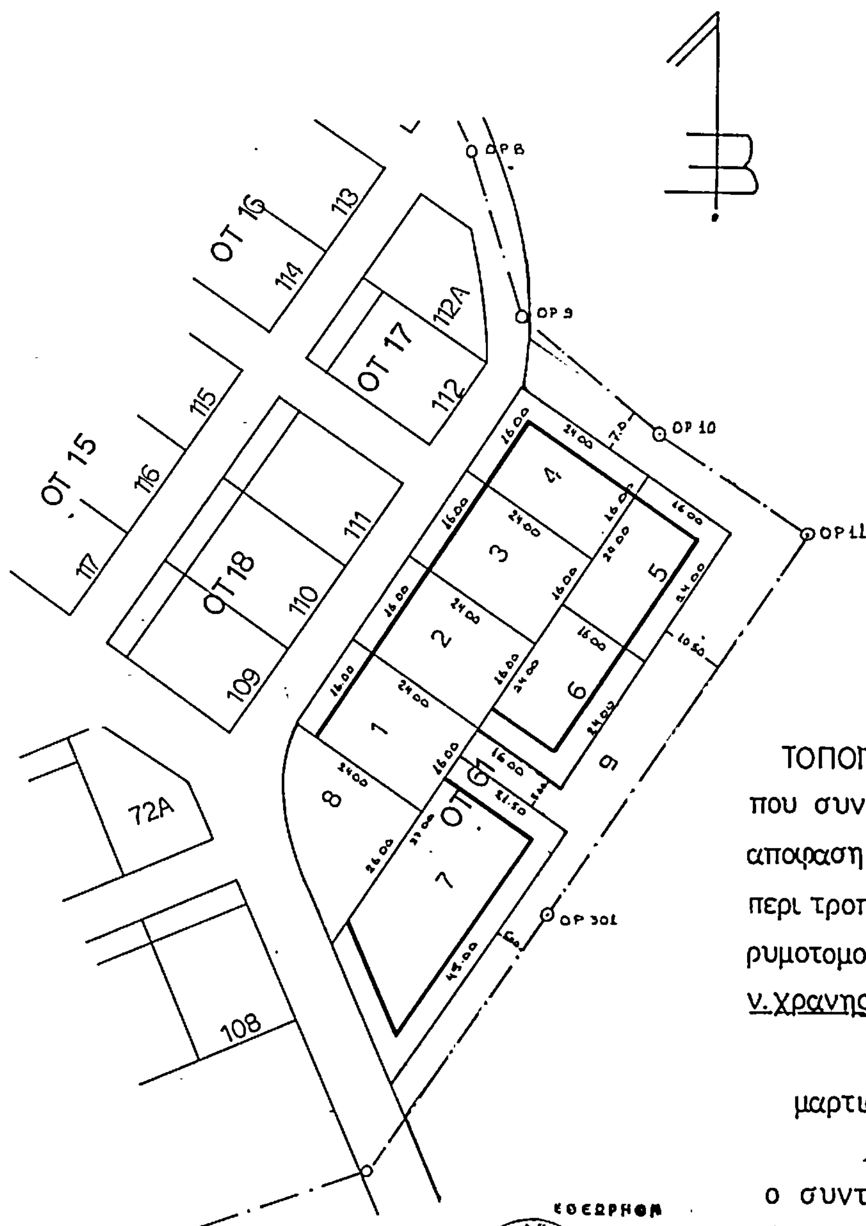

ΥΠΟΜΝΗΜΑ

όρια οικισμού
γραμμή ρυμοτομική
" δόμησης
όριο οικοπέδου
ΟΤ 61 αριθμ. οικοδομικού τετραγώνου
1.2.3.4.5.6 " οικοπέδων
8, 9 δρόμοι – 7 οικόπεδο Συνεταιρισμού χώρος πρασίνου

Όροι δόμησης

σύστημα δόμησης: πτέρυγες
ελάχιστο πρόσωπο: 16.00m
ελάχιστο βάθος: 24.00m
ελάχιστο εμβαδόν: 384m²
μέγιστος αριθμ. ορόφων: 2
μέγιστο ύψος οικοδομής: 7.50m
ποσοστό κάλυψης: 40%

ΤΟΠΟΓΡΑΦΙΚΟ ΔΙΑΓΡΑΜΜΑ
που συνοδευει την υπ.αριθμ. 85/1984
αποφαση του δημοτικου συμβουλιου
περι τροποποιησης του εγκεκριμενου
ρυμοτομοτομικου σχεδιου του οικισμου
ν. χρανης (κατερινης) στο Ο.Τ 61


μαρτιος 84 κλιμακα 1:500

ο συνταξας



ο δημαρχος κατερινης

ΣΥΜΕΩΝ ΧΑΡΑΛΑΜΠΙΔΗΣ

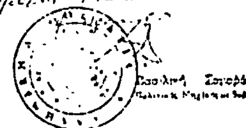


ΟΙΚΙΣΜΟΣ ΧΡΑΝΗΣ Ν ΠΙΕΡΙΑΣ
ΥΠΟΜΝΗΜΑ